

排水方向
接至排水溝

無遮簷人行道

364

台電配電場

器材管理及辦公室

±110

化糞池

車道

殘水坡度1/100

氣密人孔蓋

氣密人孔蓋

1L 辦公室
14,74ef

1K 辦公室
30,94ef

1J 走廊
12,13ef

女廁

男廁

茶水間

1B 大廳及走廊

走廊

1N 檢修室
21,95ef

1O 置物間
21,49ef

1M 檢修室
23,24ef

1A 入口大廳
上方挑高

服務台

15 服務台
42,47ef

1I 辦公室
64,19ef

1H 辦公室
52,41ef

18 展示室
51,41ef

1F 交誼廳
49,49ef

1E 辦公室
26,33ef

1D 辦公室
32,24ef

消毒區
658

清洗區
479

曝曬檢修區
479

洗衣

氣墊床

排風室

46

45

44

43

42

41

40

接至排水溝

接至排水溝

接至排水溝

接至排水溝

接至排水溝

接至排水溝

100

70

270

60

500

±150

殘水坡度1/100

氣密人孔蓋



扶手



氣密人孔蓋

氣密人孔蓋

氣密人孔蓋

400

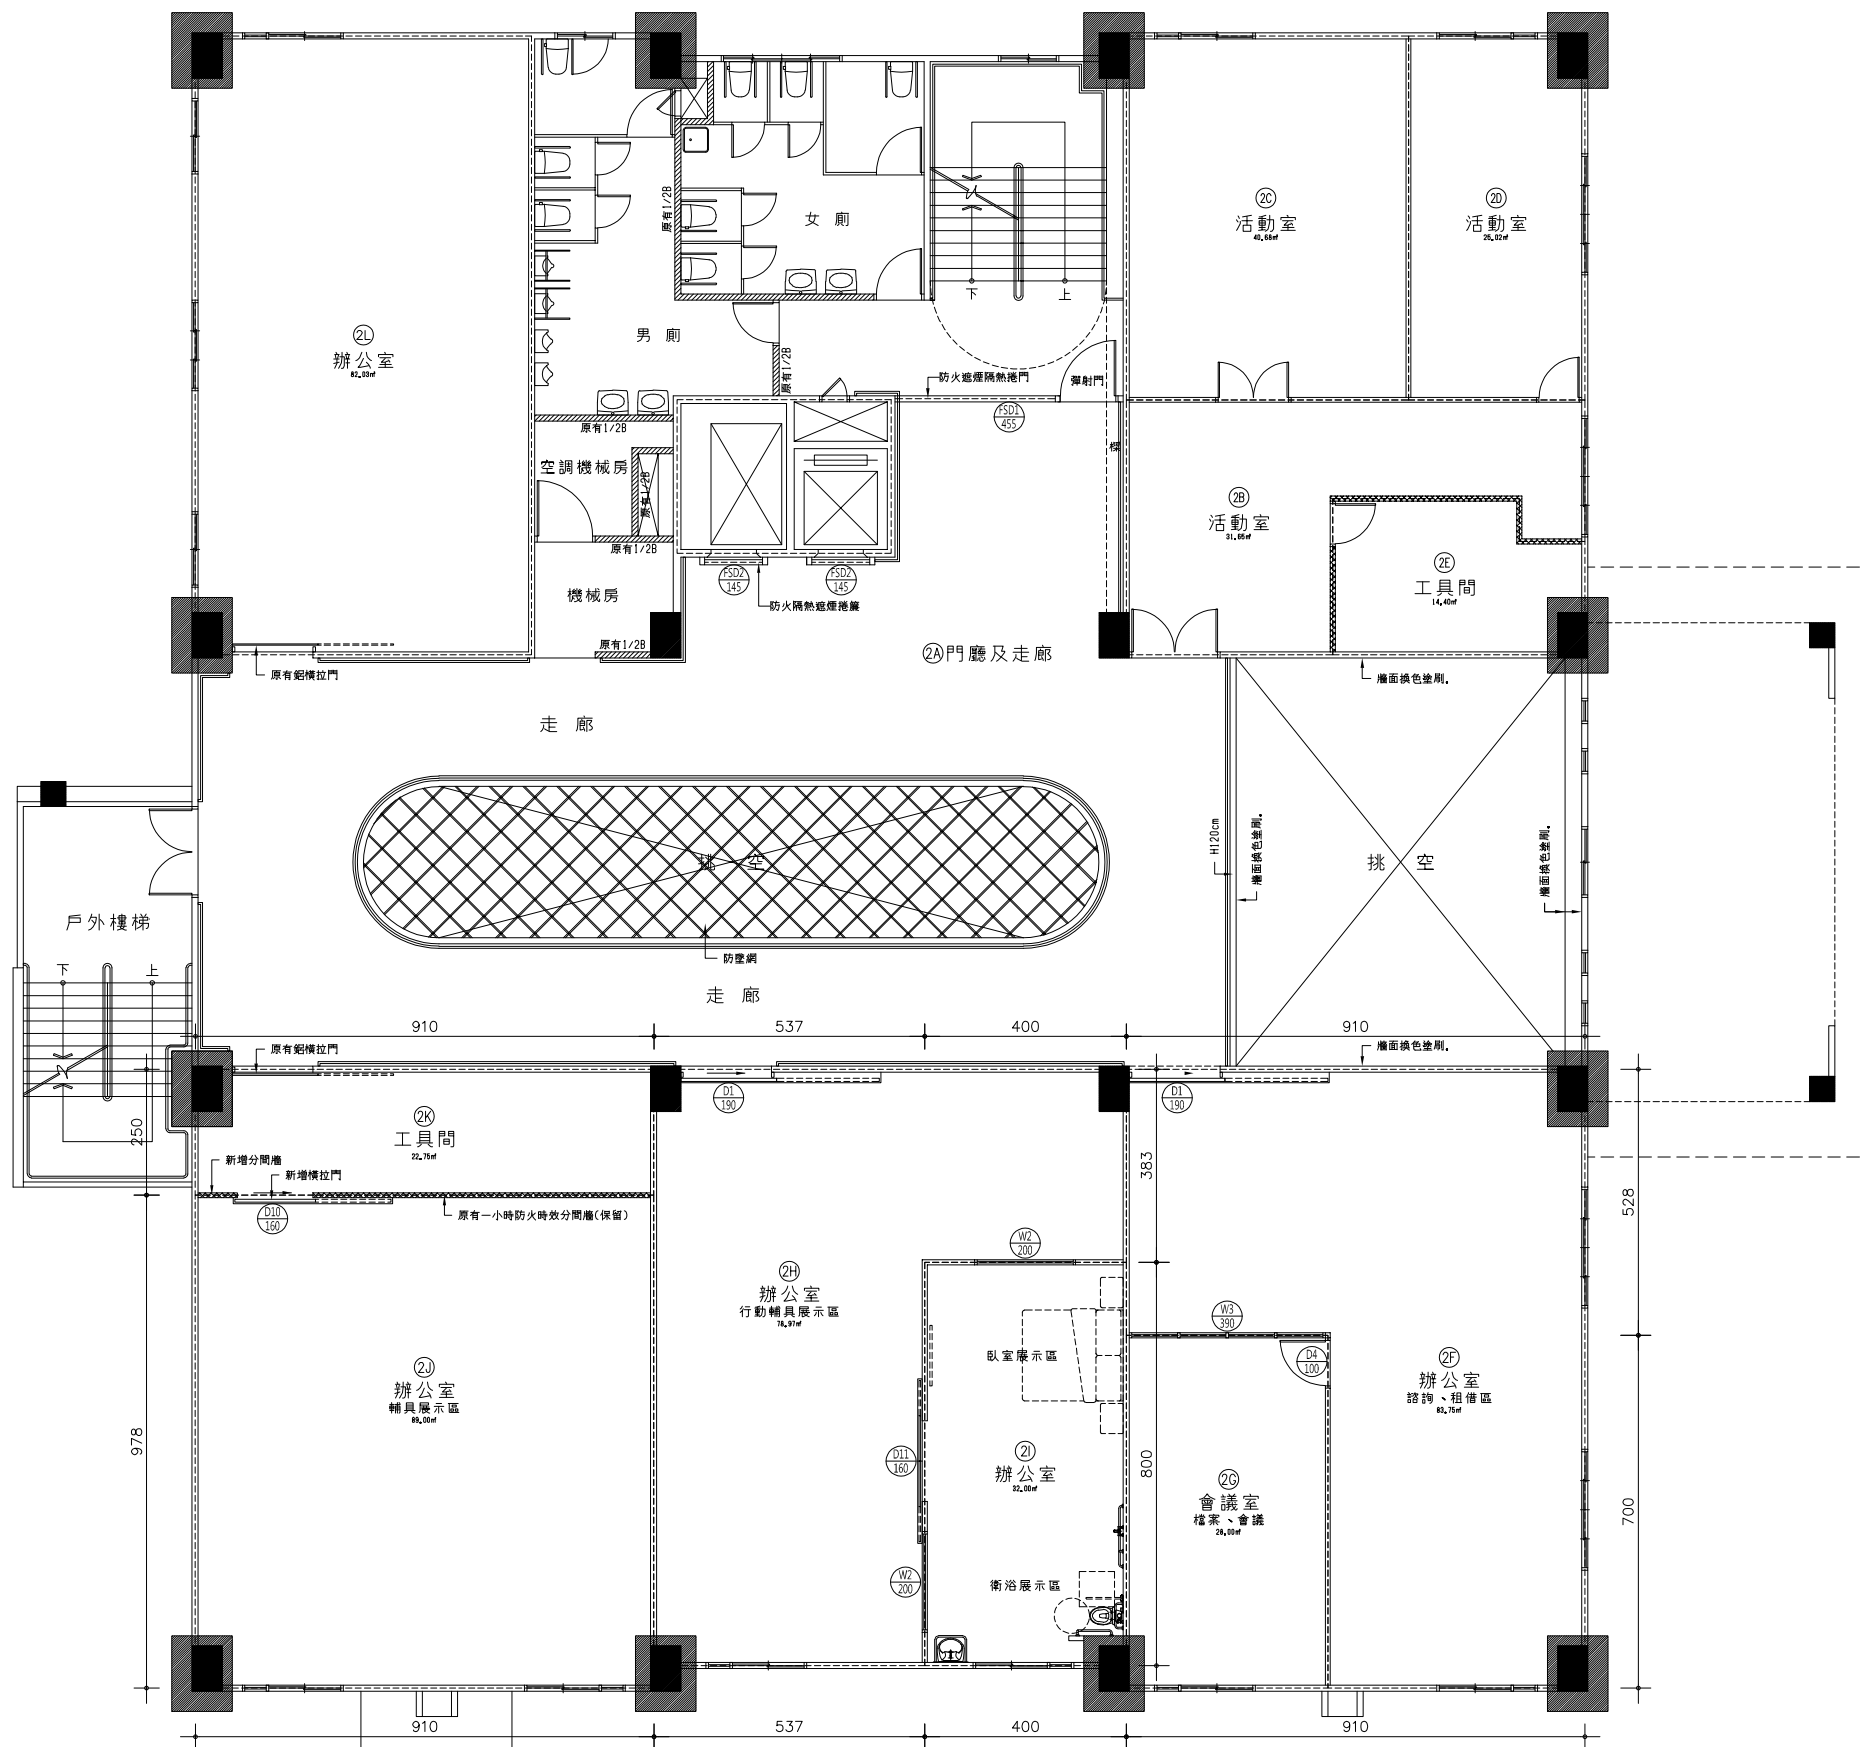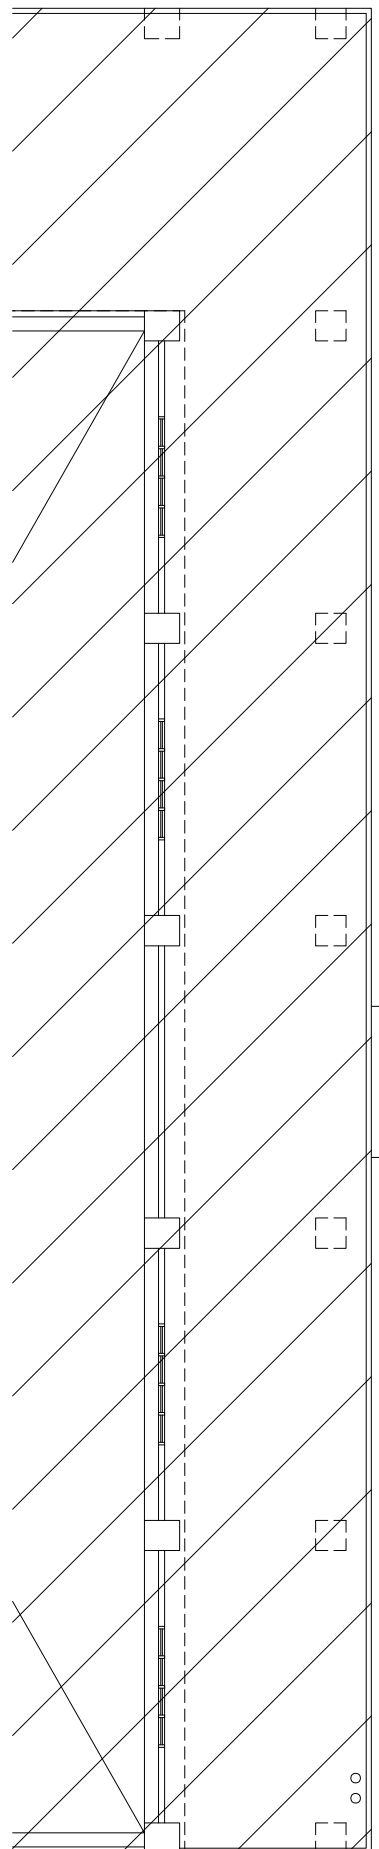

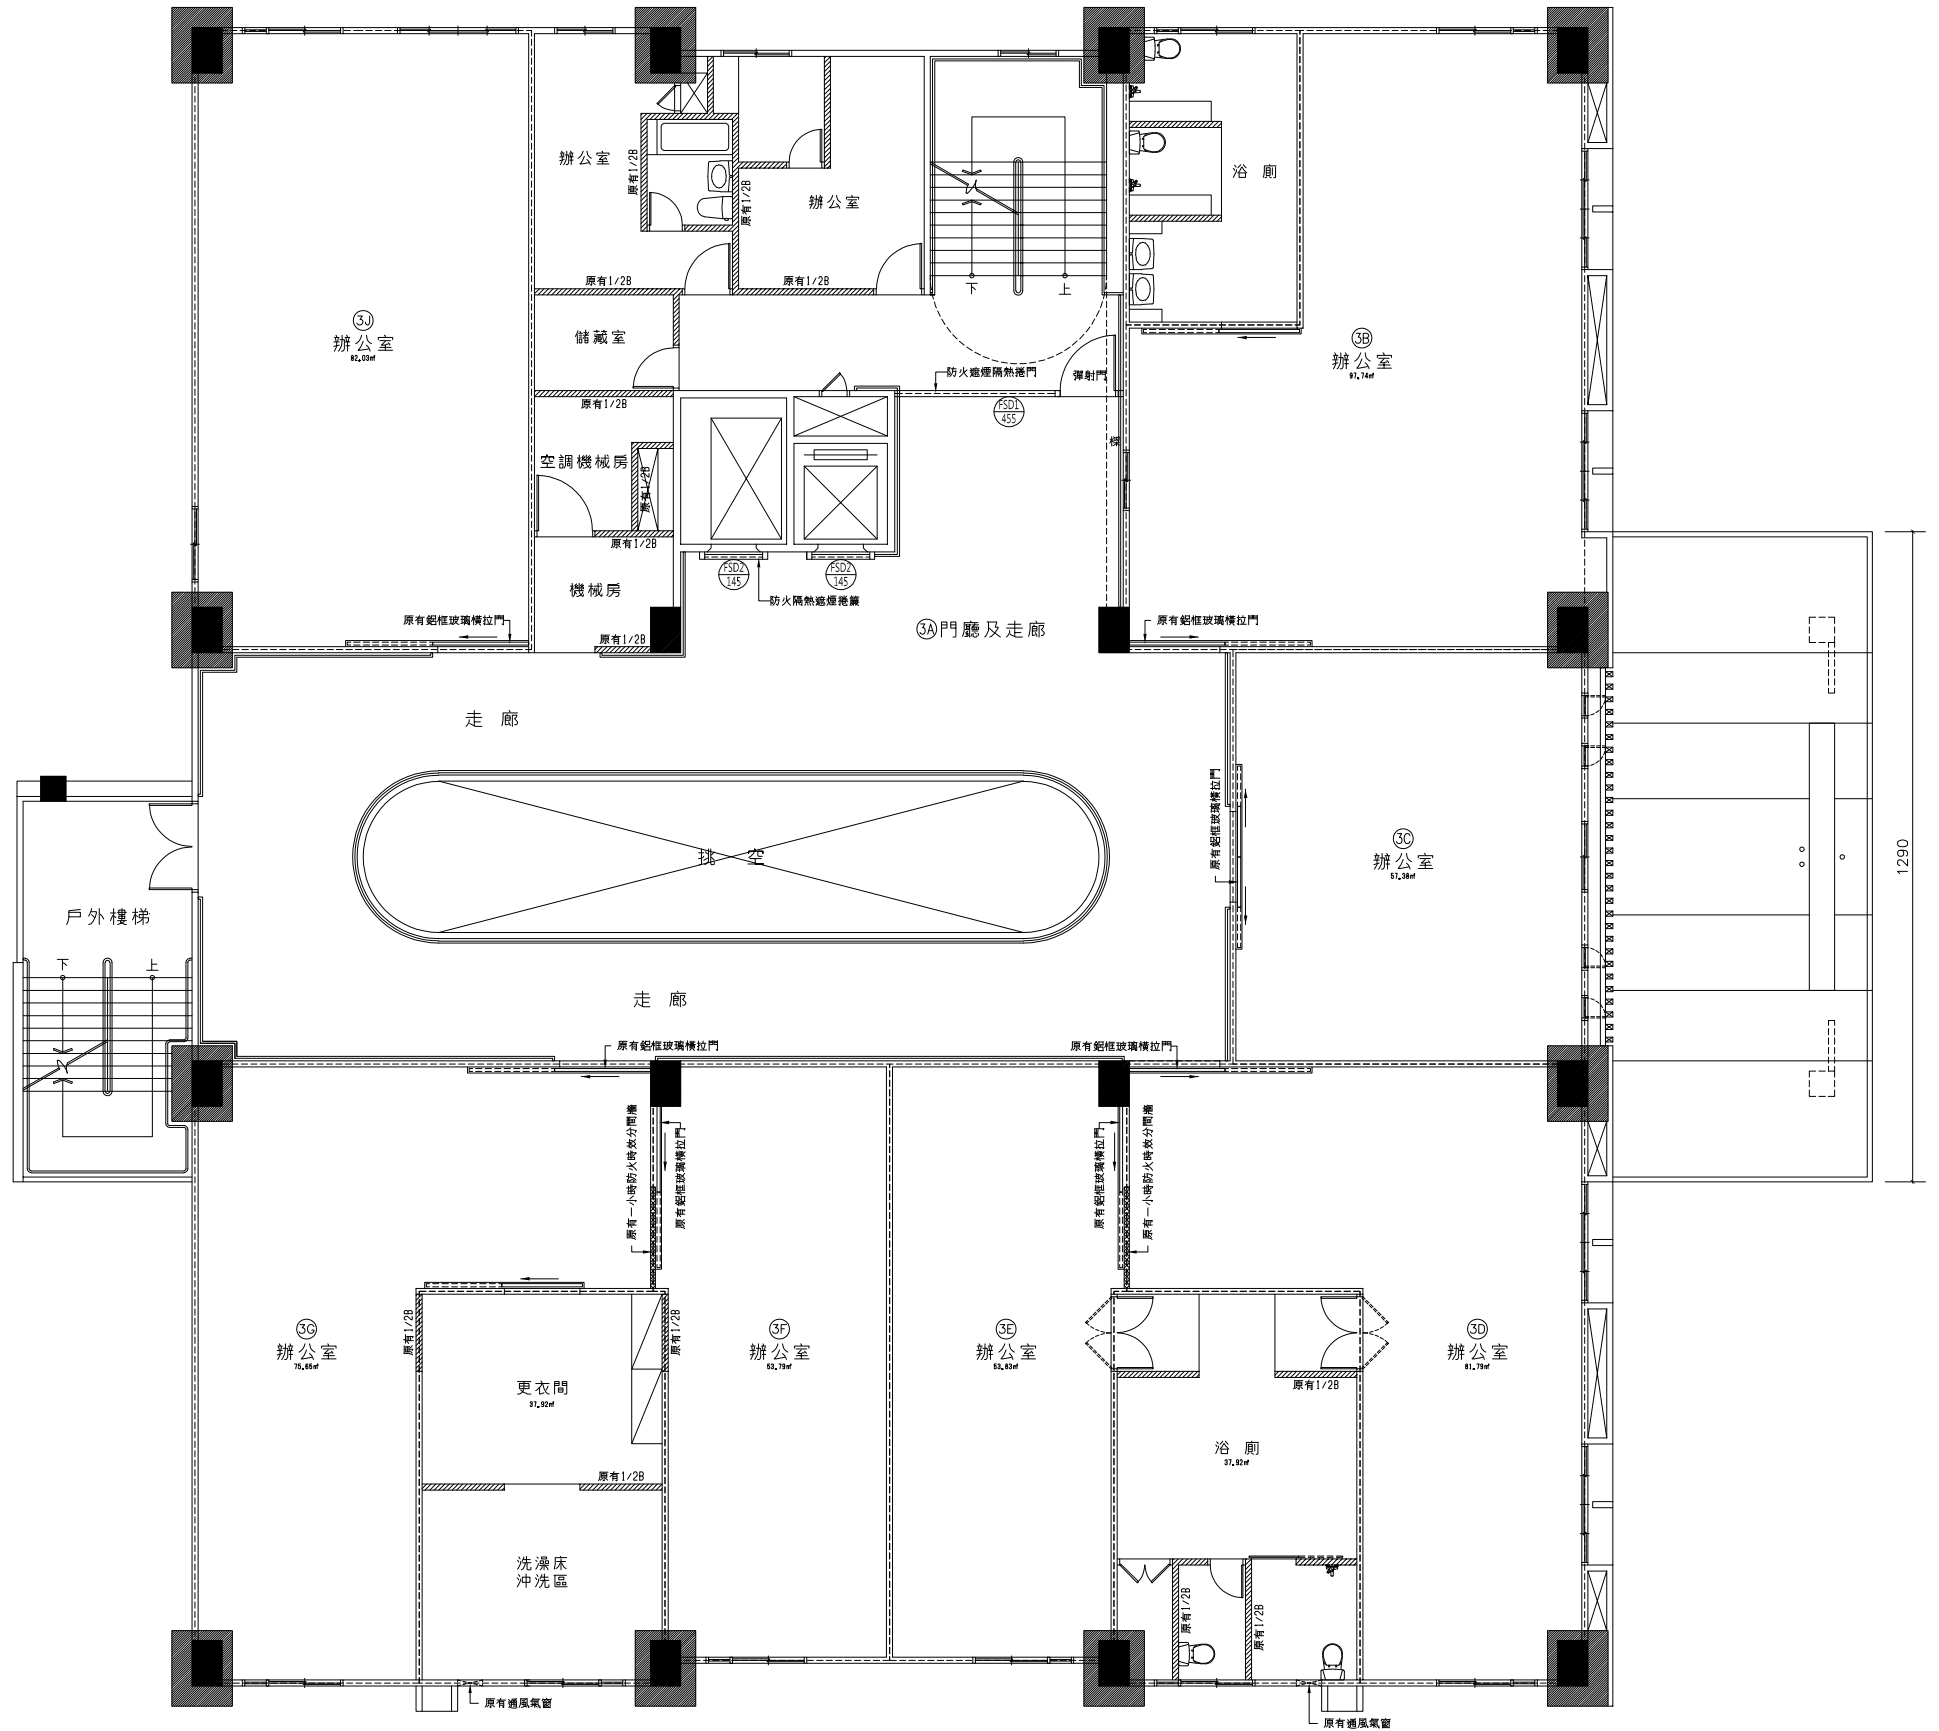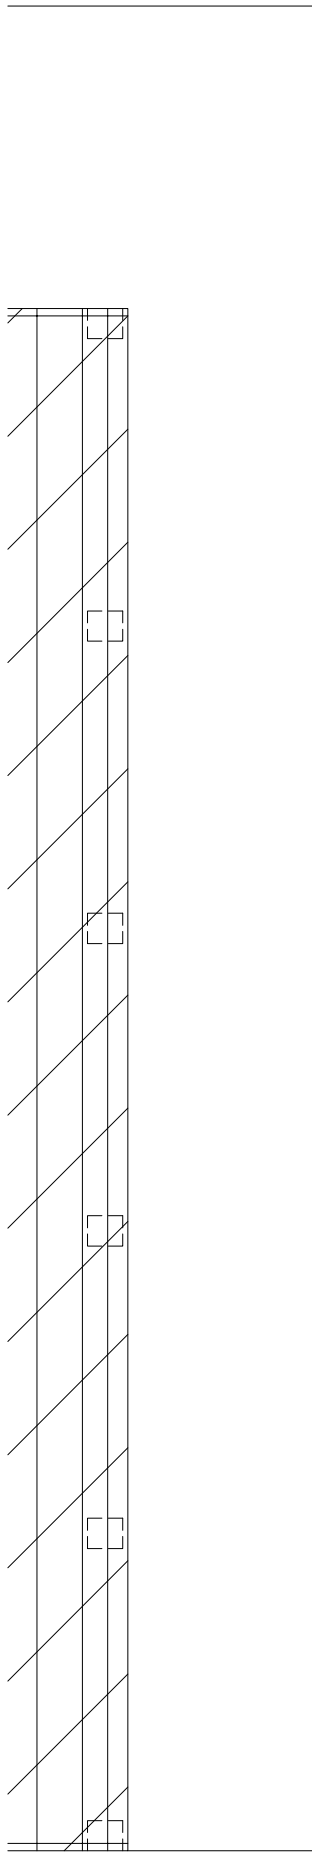

1290

